


Skiltoversikt Bellområdet

Pos nr.	Skilt	Skilt nr.	Pos nr.	Skilt	Skilt nr.	Pos nr.	Skilt	Skilt nr.
1		202	2		302	3		306.1, 808
4		306.1, 808	5		306.1, 808	6		552, 807.8
7		366	8		368	9		376.2
10		378	11		512	12		516
13		522	14		522, 808	15		552
16		552, 834, 828.1	17		552, 807.7, 828.1	18		552, 807.8, 828.2
19		552, 807.8, 828.2	20		404.1, 906.V	21		713
22		713	23		552, 834	24		306.1, 808
25		306.1, 808	26		306.1, 806, 834	27		552, 834, 807.8U

I			
H			
G			
F			
E			
D			
C	Innført skilt 306.1 for MC/moped og traktor 0800-1530 på hverdager samt endret tidspunkt på parkeringsplasser.	MSV	13.01.2021
B	Div. endringer etter befarig	MSV	12.12.2019
A	Revisjon gjelder e-post av 4.september-	MWL	11.09.2018
REV	ENDRINGEN GJELDER	SIGN	DATO

Skiltplan - Bellområdet

Dato	Konstr./Tegnet	Totalt antall plasser	Målestokk	
13.06.2017	A.B.C	-	1:1750	
Antall avgiftplasser	Antall HC plasser	Antall ladeplasser	Antall p-till.	
-	-	-	-	
Trondheim Parkering KF Skiltplan utarbeidet av:				Erstatning for: _____ Erstattet av: _____ ESA nummer: _____ Tegningsnr: _____ Format: _____ Revisjon: _____ -/- 1 av 3 A3L C
Mads Leonhardsen				

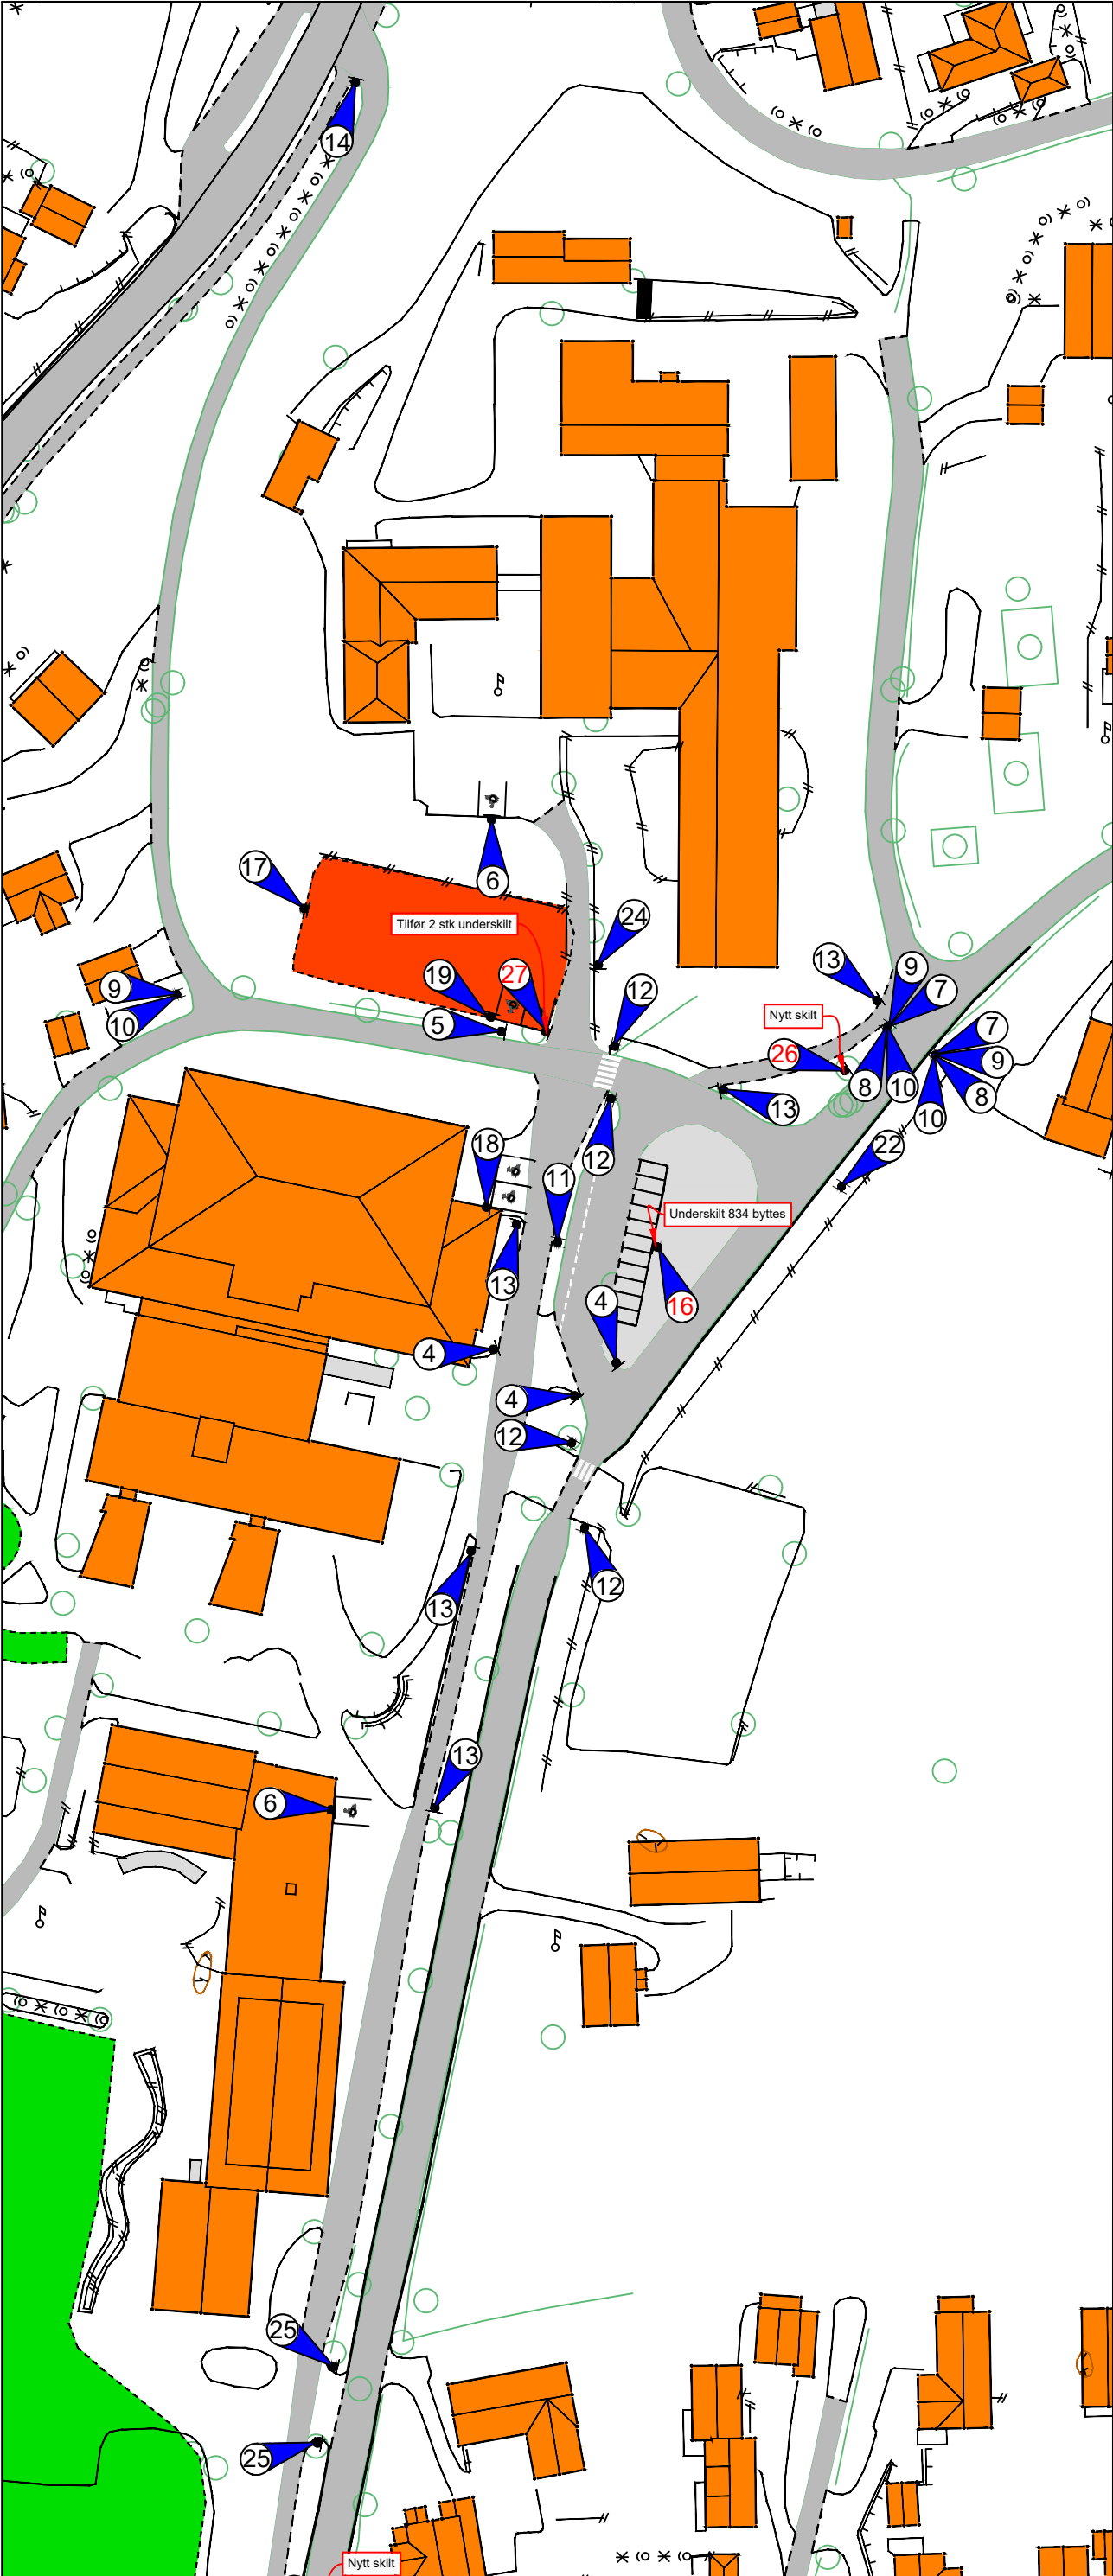


Skiltoversikt Bellområdet

Pos nr.	Skilt	Skilt nr.	Pos nr.	Skilt	Skilt nr.	Pos nr.	Skilt	Skilt nr.
1		202	2		302	3		306.1, 808
4		306.1, 808	5		306.1, 808	6		552, 807.8
7		366	8		368	9		376.2
10		378	11		512	12		516
13		522	14		522, 808	15		552
16		552, 834, 828.1	17		552, 807,7, 828.1	18		552, 807.8, 828.2
19		552, 807.8, 828.2	20		404.1, 906.V	21		713
22		713	23		552, 834	24		306.1, 808
25		306.1, 808	26		306.1, 806, 834	27		552, 834, 807.8U

I			
H			
G			
F			
E			
D			
C	Innført skilt 306.1 for MC/moped og traktor 0800-1530 på hverdager samt endret tidspunkt på parkeringsplasser.	MSV	13.01.2021
B	Div. endringer etter befarig	MSV	12.12.2019
A	Revisjon gjelder e-post av 4.september-	MWL	11.09.2018
REV	ENDRINGEN GJELDER	SIGN	DATO

Skiltplan - Bellområdet

Dato	Konstr./Tegnet	Totalt antall plasser	Målestokk		Trondheim Parkering
13.06.2017	A.B.C	-	1:1750		
Antall avgiftplasser	Antall HC plasser	Antall ladeplasser	Antall p-till.		
-	-	-	-		
Trondheim Parkering KF Skiltplan utarbeidet av:				Erstattet for: Erstattet av:	
Mads Leonhardsen				ESA nummer: Tegningsnr: Format: Revisjon	
				-/- 2 av 3 A3L C	

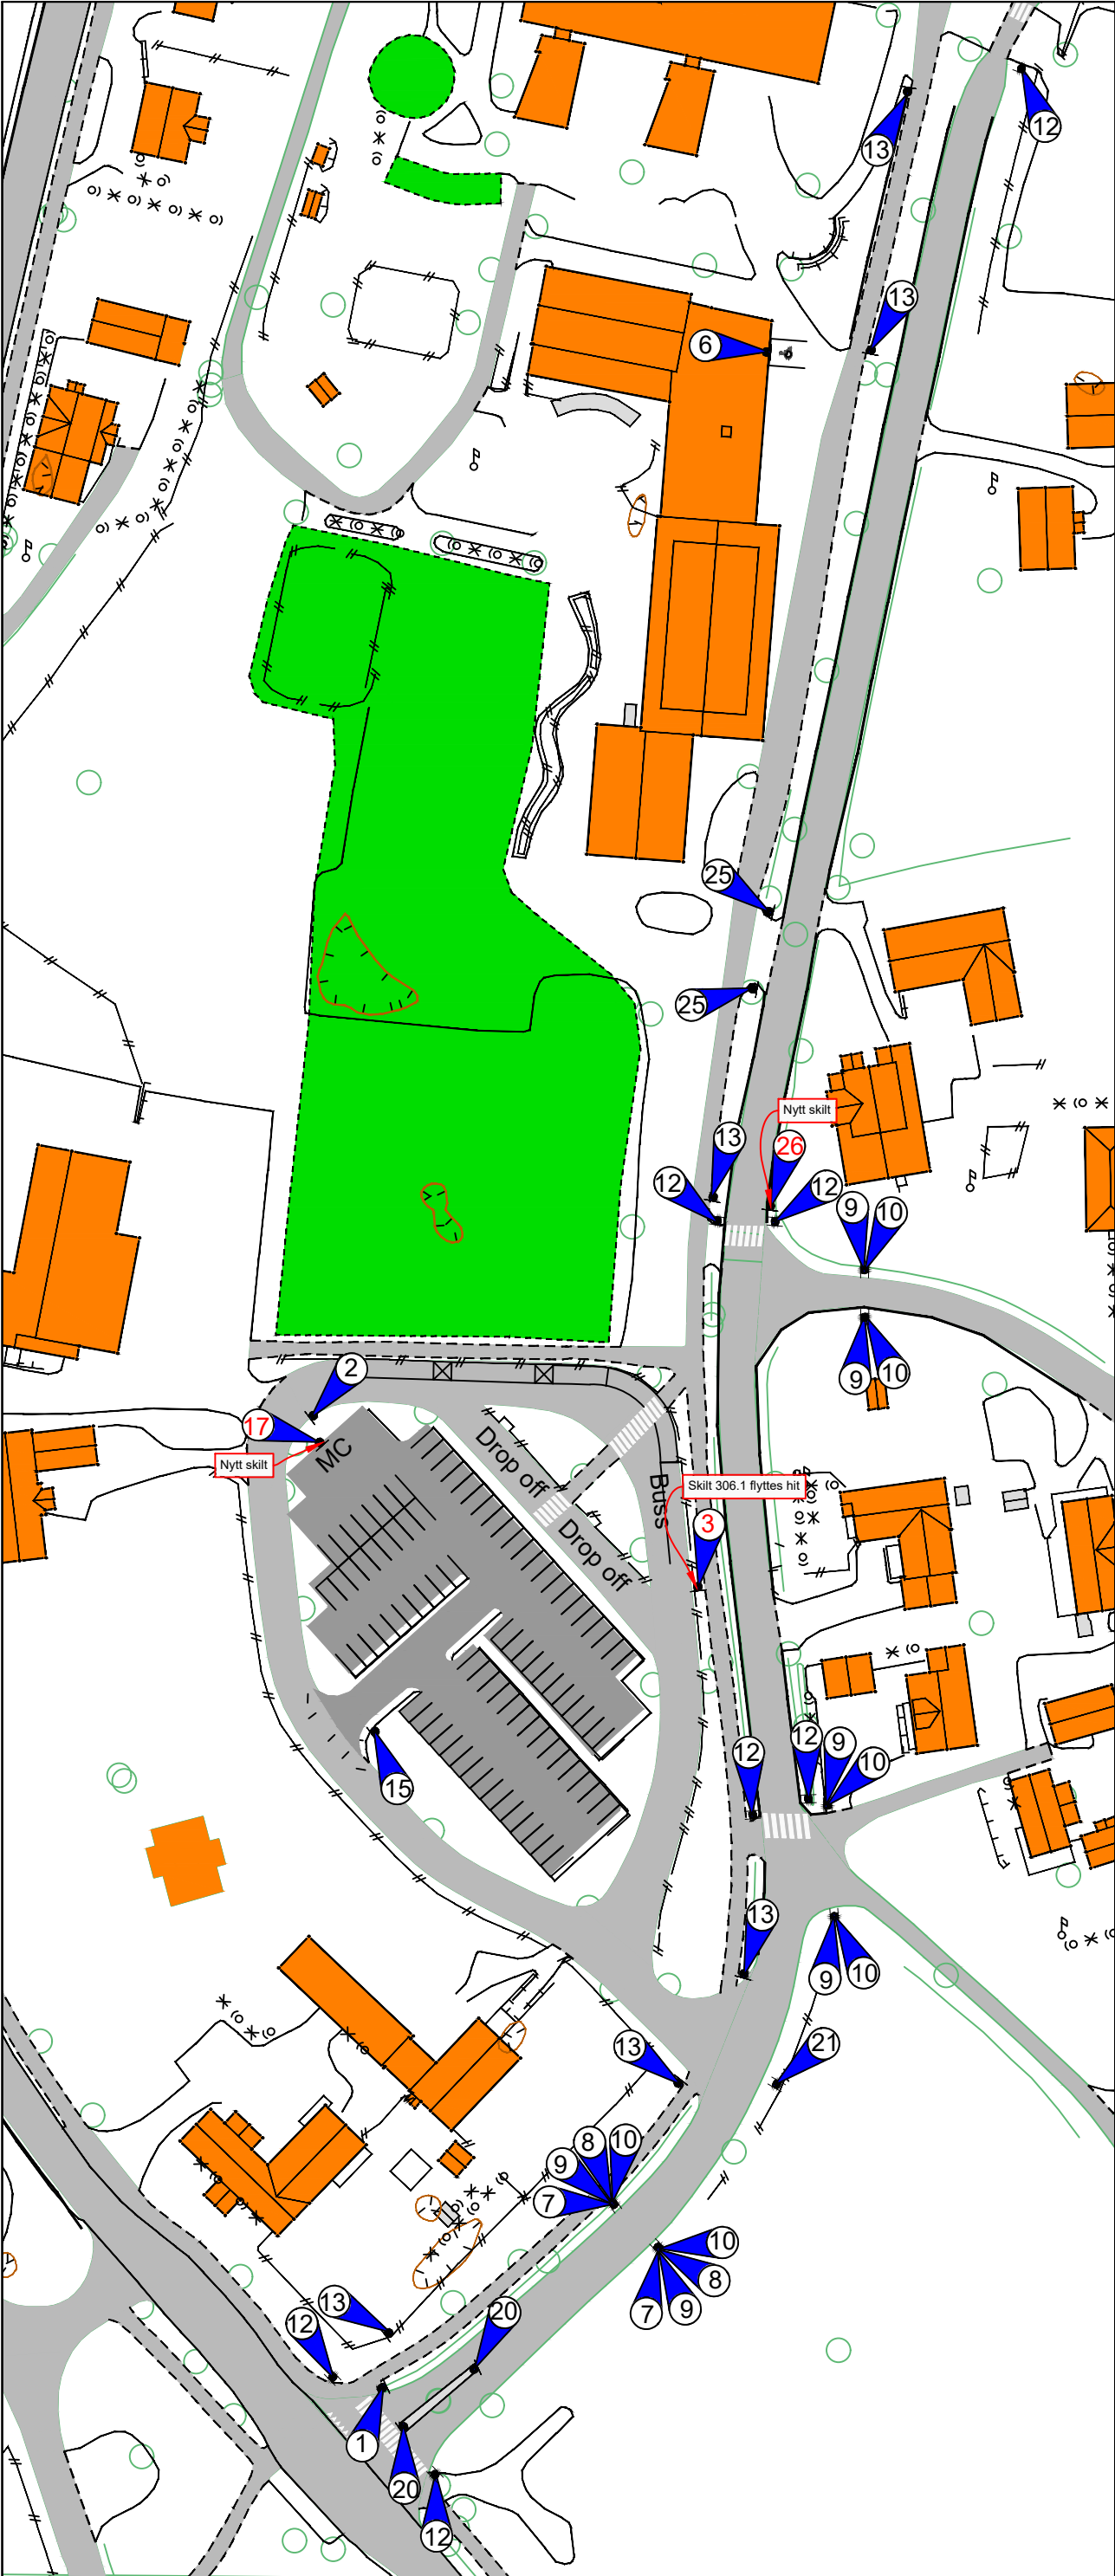

Skiltoversikt Bellområdet

Pos nr.	Skilt	Skilt nr.	Pos nr.	Skilt	Skilt nr.	Pos nr.	Skilt	Skilt nr.
1		202	2		302	3		306.1, 808
4		306.1, 808	5		306.1, 808	6		552, 807.8
7		366	8		368	9		376.2
10		378	11		512	12		516
13		522	14		522, 808	15		552
16		552, 834, 828.1	17		552, 807,7, 828.1	18		552, 807.8, 828.2
19		552, 807.8, 828.2	20		404.1, 906.V	21		713
22		713	23		552, 834	24		306.1, 808
25		306.1, 808	26		306.1, 806, 834	27		552, 834, 807.8U

I			
H			
G			
F			
E			
D			
C	Innført skilt 306.1 for MC/moped og traktor 0800-1530 på hverdager samt endret tidspunkt på parkeringsplasser.	MSV	13.01.2021
B	Div. endringer etter befarig	MSV	12.12.2019
A	Revisjon gjelder e-post av 4.september-	MWL	11.09.2018
REV	ENDRINGEN GJELDER	SIGN	DATO

Skiltplan - Bellområdet

Dato	Konstr./Tegnet	Totalt antall plasser	Målestokk		Trondheim Parkering
13.06.2017	A.B.C	-	1:1750		
Antall avgiftplasser	Antall HC plasser	Antall ladeplasser	Antall p-till.	Trondheim Parkering KF Skiltplan utarbeidet av:	
-	-	-	-	Mads Leonhardsen	
Erstatning for:				Erstattet av:	
ESA nummer:	Tegningsnr.	Format	Revisjon		
-/-	3 av 3	A3L	C		